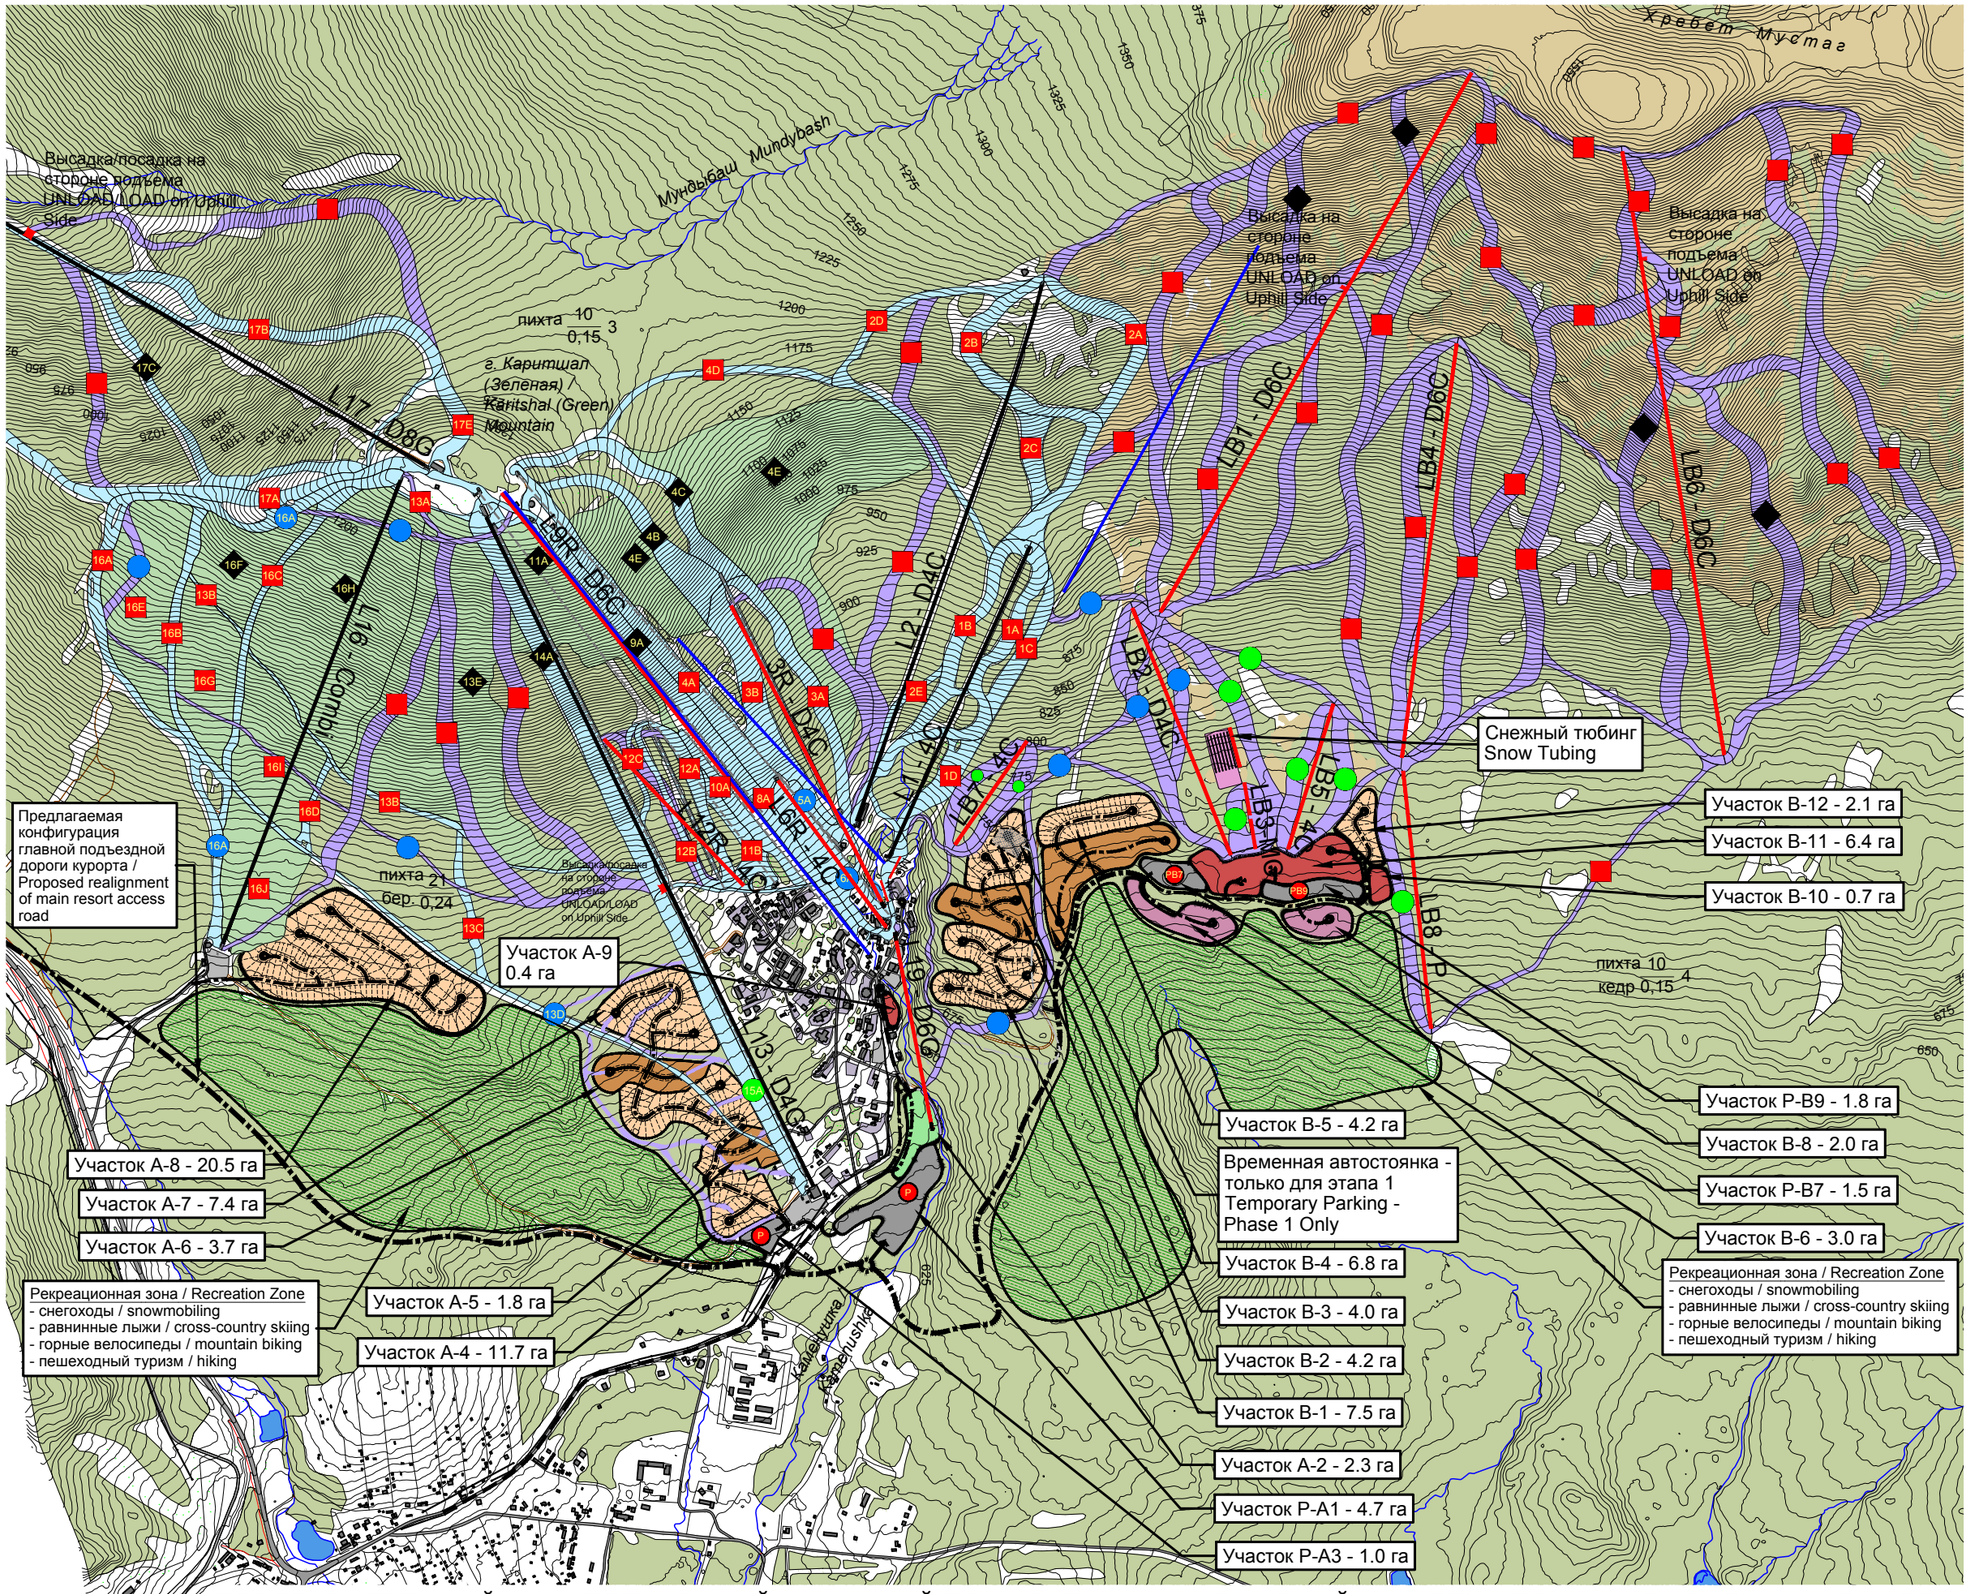

ООО “Денеба Групп”

Deneba Group Ltd.

ecosign Mountain Resort Planners Ltd.
Box 63 Whistler, B.C. Canada V0N 1B0 (604)932-5976 Fax:(604)932-1897
www.ecosign.com info@ecosign.com

Горизонтали: 5 м
Contour Interval: 5 metre

Дата: 12/2014
Date: 12/2014

1:20000 для формата А3
1:20000 at A3 Print

0m 200 400 600 800 1000

УСЛОВНЫЕ ОБОЗНАЧЕНИЯ / LEGEND

Уровень трудности трасс / Ski Trail Ability Level

- Самые простые / Easiest
- Простые / Easy
- Более трудные / More Difficult
- Самые трудные / Most Difficult

- Существующие подъемники / Existing Lifts
- Существующие трассы / Existing Pistes
- Внетрассовое катание / Off-Piste Skiing
- Существующие подъемники - подлежат сносу / Existing Lifts to be Removed
- Планируемые подъемники / Proposed Lift
- Новые подъемники планируемые ООО "Каскад-Подъем" / New lifts proposed by Cascade-Lift Ltd.
- Планируемые трассы / Proposed Pistes
- Планируемые автостоянки / Proposed Parking
- Существующая дорога / Existing Road
- Планируемая дорога / Proposed Road
- Курортный центр / Resort Village
- Многоквартирные здания / Apartments
- Жилая застройка средней плотности - здания на несколько квартир/номеров / Multi-family (MFU) medium density accommodation
- Жилая застройка низкой плотности - коттеджи (особняки) / Single-Family (SFU) low density accommodation
- Площадка накопления лыжников / Skier Staging Area

ПРЕДВАРИТЕЛЬНЫЙ КОНЦЕПТУАЛЬНЫЙ ЭСКИЗНЫЙ ПЛАН ГОРНЫХ СООРУЖЕНИЙ (СИСТЕМА ТРАСС И ПОДЪЕМНИКОВ) и ПЛАН ИСПОЛЬЗОВАНИЯ ЗЕМЕЛЬ БАЗОВОЙ ТЕРРИТОРИИ / PRELIMINARY CONCEPT DRAFT MOUNTAIN PLAN (PISTE & LIFT SYSTEM) & BASE AREA LAND USE PLAN PDC-1